
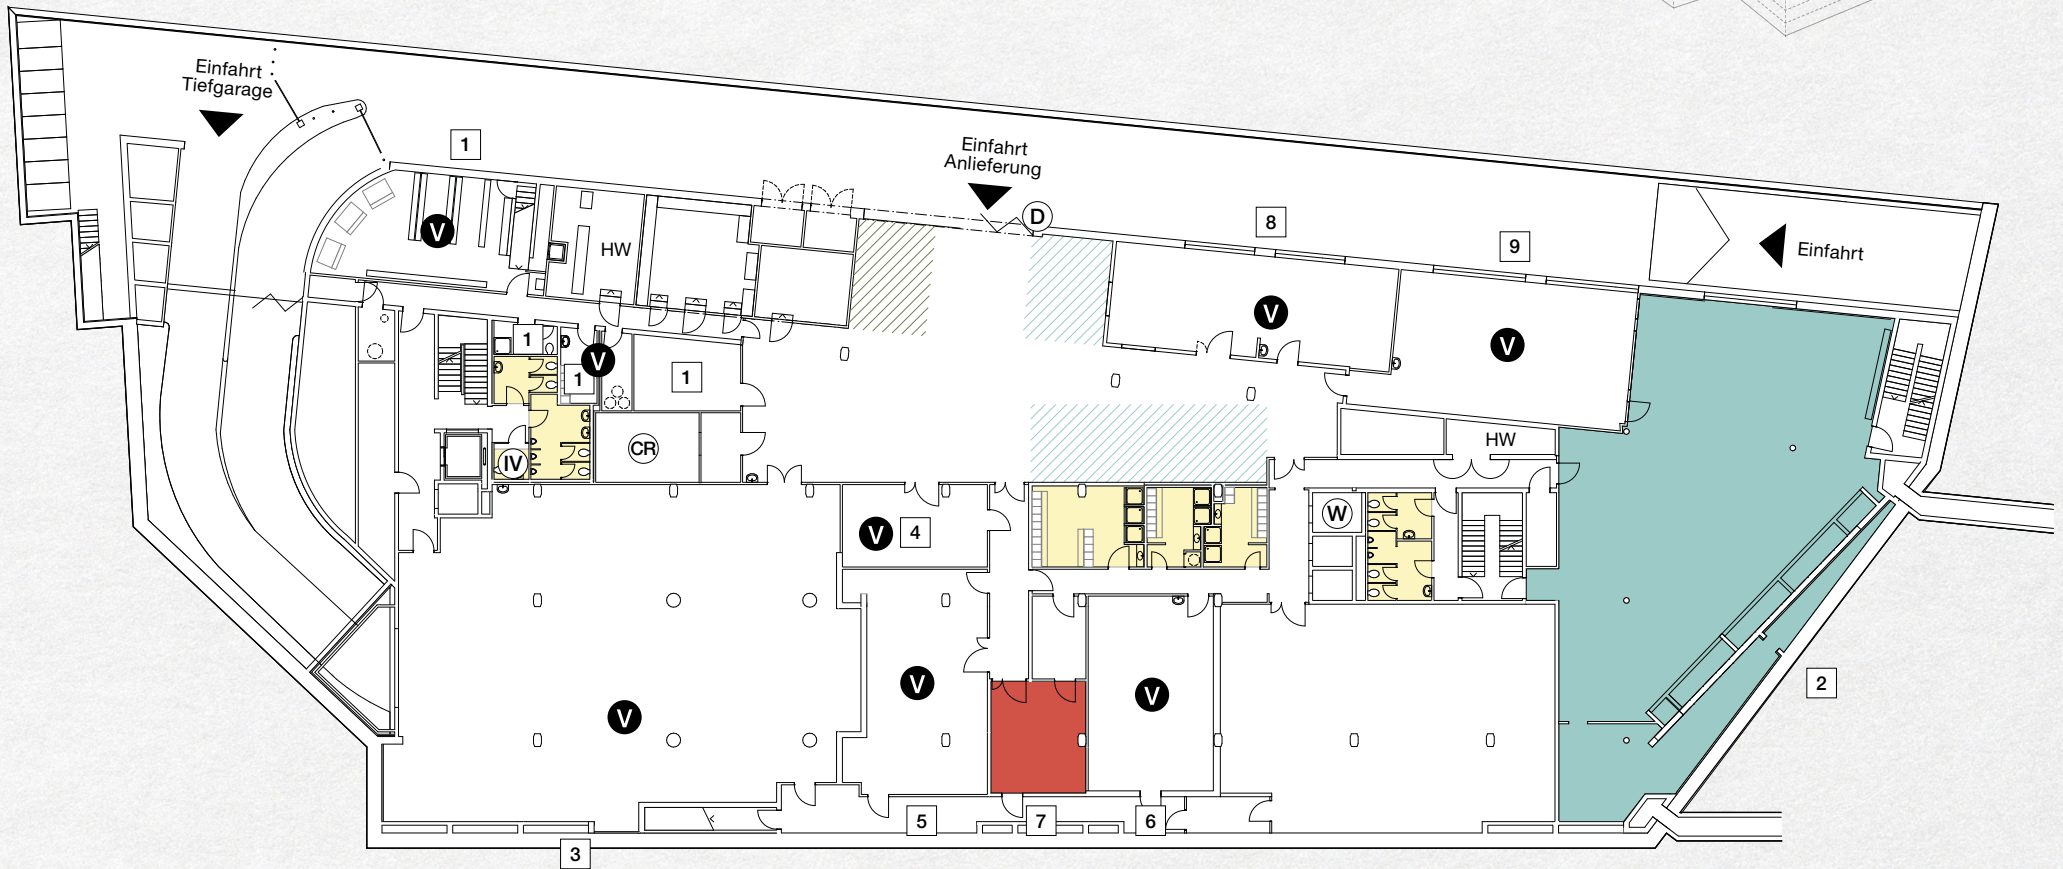


UG

Mietflächen

1	1UG.1.1 / 98 m ²	6	1UG.9.3 / 68 m ²
2	1UG.7.3 / 339 m ²	7	1UG.9.4 / 30 m ²
3	1UG.8.1 / 417 m ²	8	1UG.7.1 / 81 m ²
4	1UG.9.1 / 33 m ²	9	1UG.7.2 / 96 m ²
5	1UG.9.2 / 81 m ²		

KOWERK
DIETLIKON

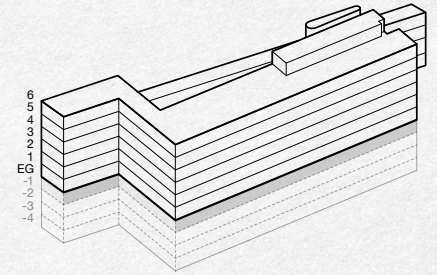

■ Ausstellung / Gewerbe

■ Lagerfläche

■ WC-Anlagen / Dusche / Garderobe

Ⓜ IV-WC

Ⓜ Warenlift

Ⓜ Containerraum

● vermietet

Ⓜ Digital Warehouse

kowerk.info

4 m 8 m 12 m 16 m 20 m



Änderungen und Abweichungen gegenüber den publizierten Angaben bleiben ausdrücklich vorbehalten.